






Stellplatzanlage	429,01qm
Mieterkeller	244,57qm
Partyraum + Terrasse	96,63qm
Tech. + Hausmeister + Foyer + Putzraum + Fahrrad	169,81qm
Keller Papierlapapp	23,92qm




1:100  
Kellergeschoss

Projekt: BV0024 Neubau eines Mehrgenerationenhauses		Datum / Index: 25.09.2017	
Feuerstack Mehrgenerationenhauses GmbH & Co.KG		Modul(e): Individuell	
Vorentwurf		Bearbeitet: H. Aldully	Format: DIN A1
Wohnungstypen		Geprüft:	Blätter: 01
Maßstab: 1:100		 Die Intelligente Komplettlösung im Wohnungsbau	
		<small>Solidbox GmbH Bühl Str. 48619 Hese</small> <small>Telefon: +49 2568 388124 Telefax: +49 2568 388130 E-Mail: info@solidbox.de</small>	

(9 Wohnungen)		Papperlapapp Wohnungen (inkl. Terrasse)	520,72qm
(8 Wohnungen)		WG1 - Wohnungen (inkl. Terrasse)	330,78qm
		Cafe + Wintergarten	87,02qm
		Foyer + Aufzug + Service R. + Treppe	83,78qm

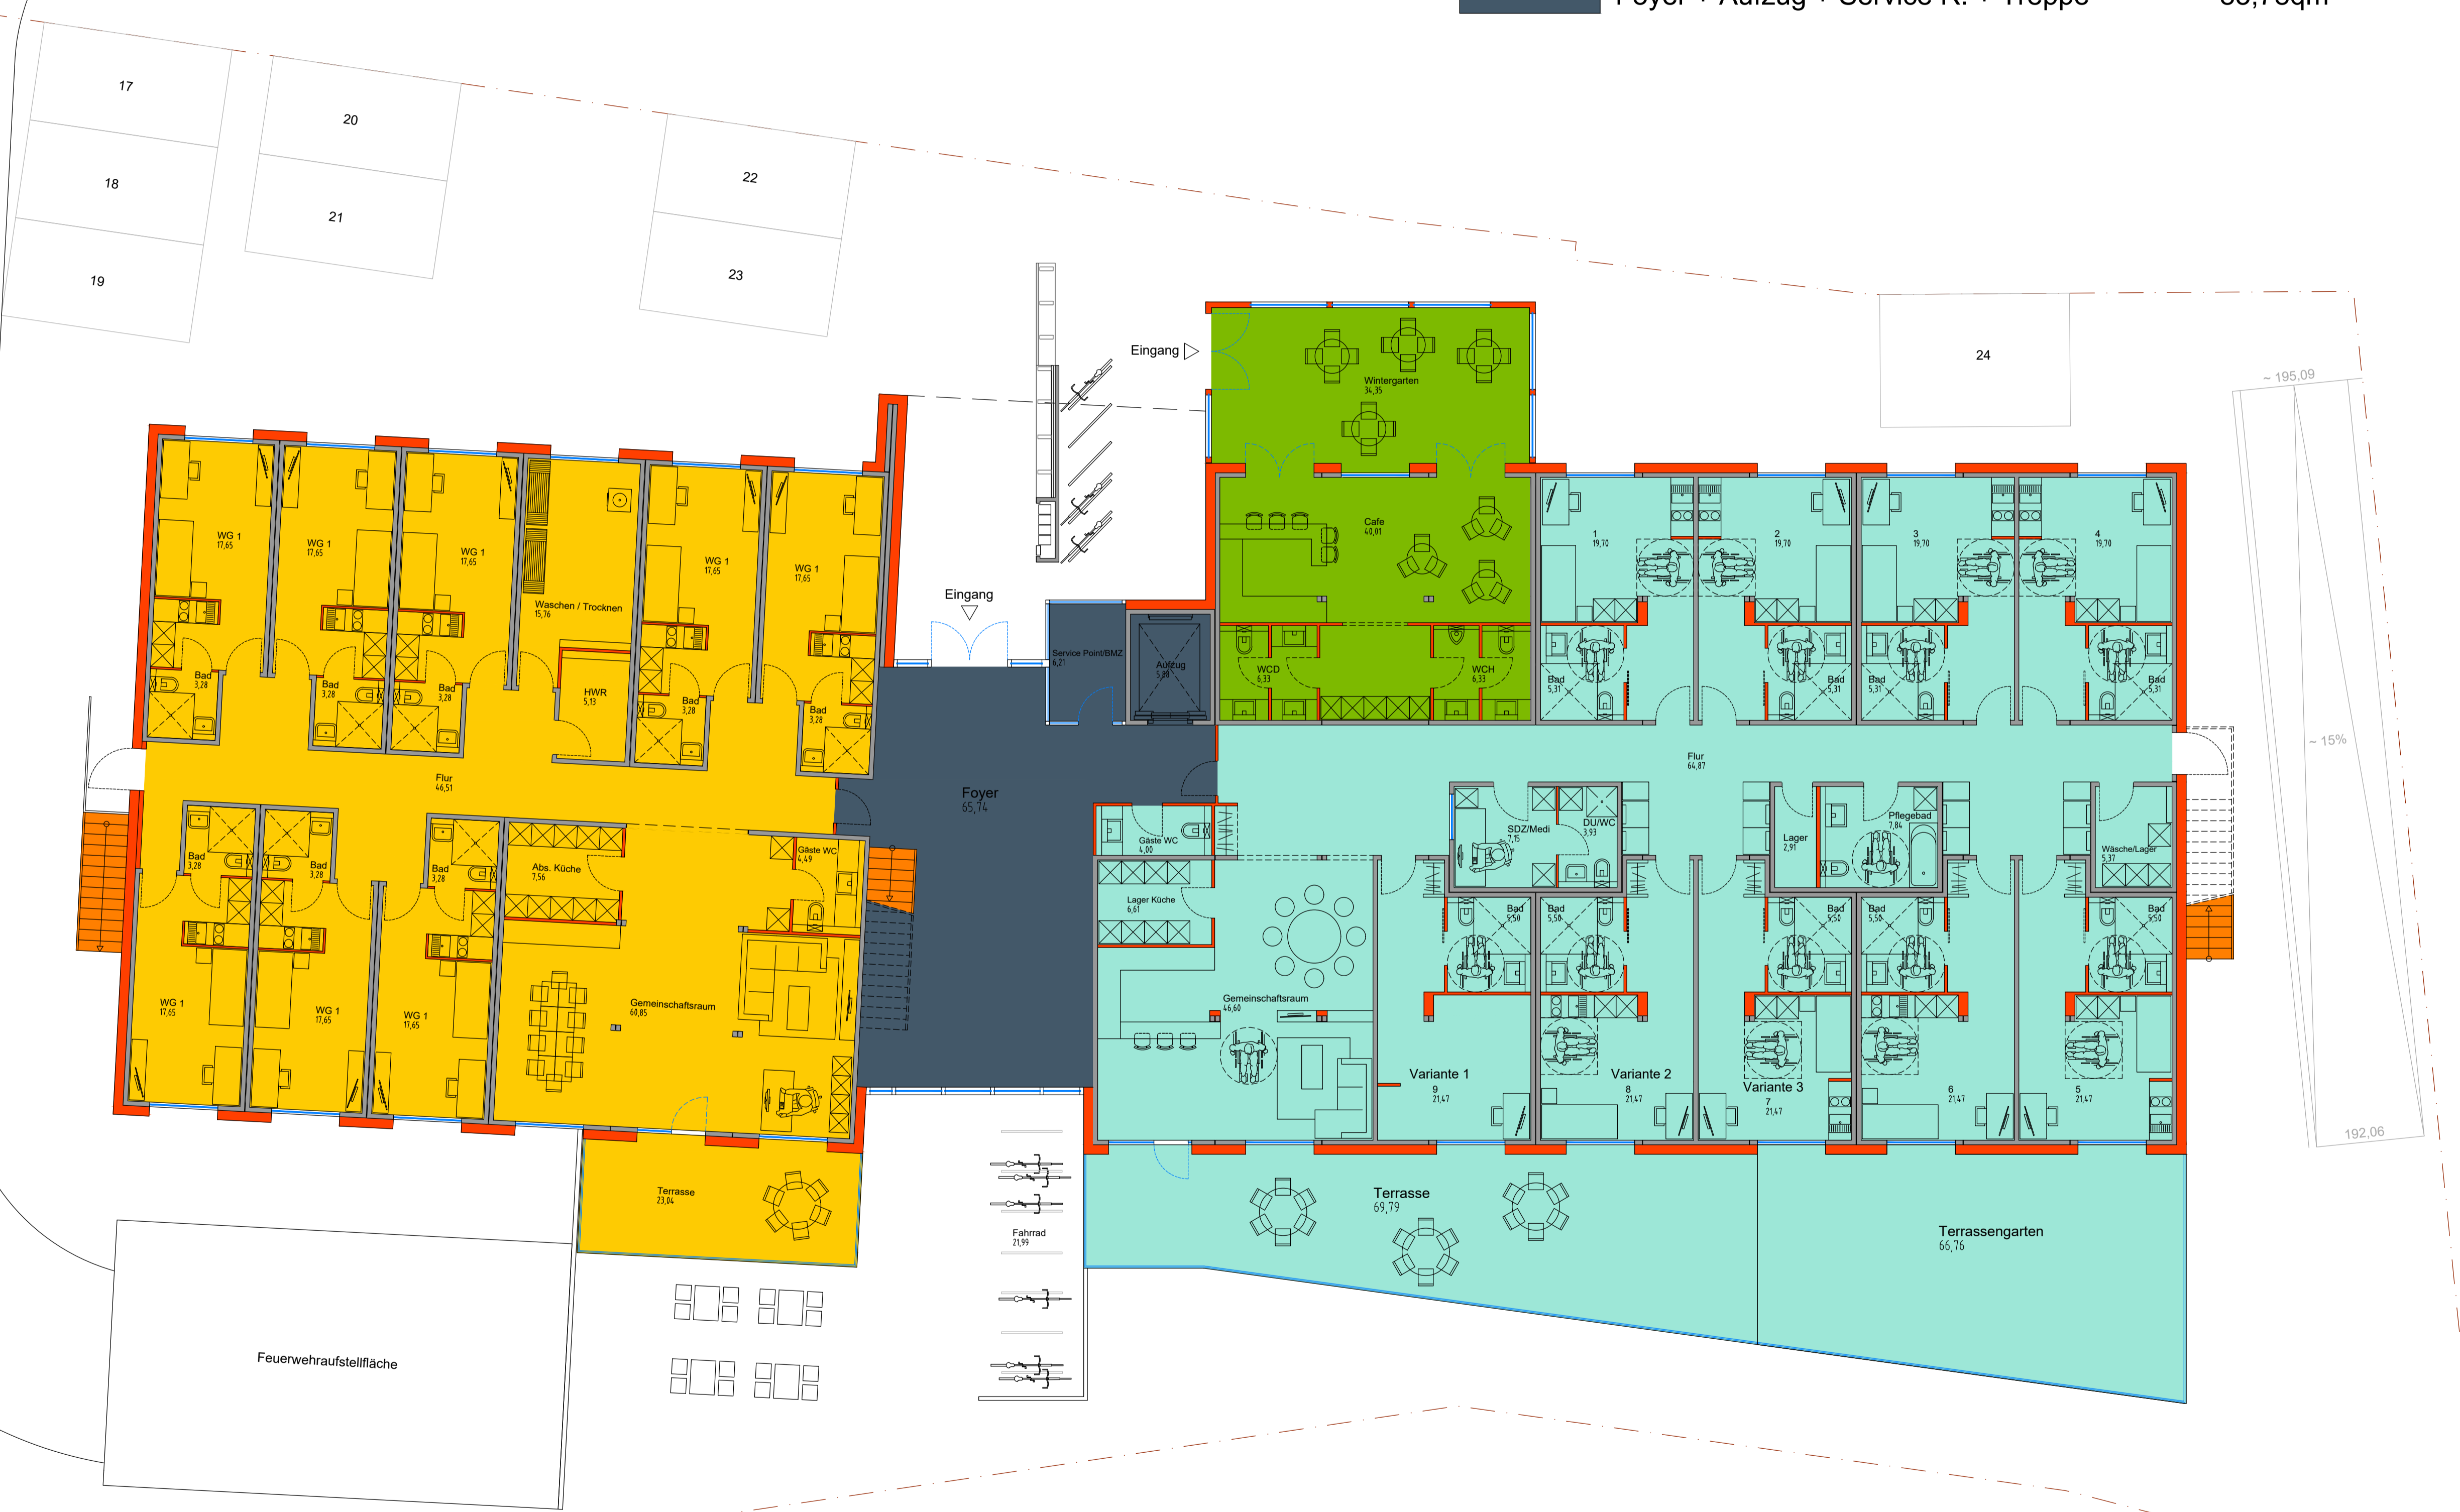


1:100  
Erdgeschoss

Projekt: BV0024 Neubau eines Mehrgenerationenhauses Feuerstack Mehrgenerationenhauses GmbH & Co.KG		Datum / Index: 25.09.2017	
Vorentwurf Wohnungstypen		Modul(e): Individuell	
Bearbeitet: H. Aldully	Format: DIN A1	Geprüft:	Blätter: 02
Maßstab: 1:100	 Die Intelligente Komplettlösung im Wohnungsbau		
	<small>Solidbox GmbH Bühl Str. 48619 Hiesek</small>		<small>Telefon: +49 2568 388124 Fakelax: +49 2568 388139 E-Mail: info@solidbox.de</small>

(17 Wohnungen)  Alle Wohnungen (inkl. Balkone) 809,2qm  
 Foyer + Aufzug + Waschmaschinen R. + Treppe 82,43qm



1:100  
**1. Obergeschoss**

Projekt: BV0024 Neubau eines Mehrgenerationenhauses Feuerstack Mehrgenerationenhauses GmbH & Co.KG Vorentwurf Wohnungstypen		Datum / Index: 25.09.2017		 <b>Solidbox</b> Die Intelligente Komplettlösung im Wohnungsbau
Maßstab 1:100		Modul(e): Individuell		
		Bearbeitet: H. Alduly	Format: DIN A1	<small>Solidbox GmbH          Burg 04          48619 Heseke          Telefon: +49 2568 388124          Telefax: +49 2568 388139          E-Mail: info@solidbox.de</small>
		Geprüft:	Blätter: 03	

(14 Wohnungen)  Alle Wohnungen (inkl. Balkone)

751,36qm

Foyer + Flur + Aufzug + Waschmaschinen R. + Treppe

150,46qm



1:100  
2. Obergeschoss

Projekt: BV0024 Neubau eines Mehrgenerationenhauses Feuerstack Mehrgenerationenhauses GmbH & Co.KG Vorentwurf Wohnungstypen	Datum / Index: 25.09.2017 Modul(e): Individuell	 <b>Solidbox</b> Die Intelligente Komplettlösung im Wohnungsbau
Maßstab: 1:100	Bearbeitet: H. Alduly Geprüft: 04	
<small>Solidbox GmbH Stoll 04 48619 Hisek Telefon: +49 2568 388124 Telefax: +49 2568 388139 E-Mail: info@solidbox.de</small>		

(9 Wohnungen)  Alle Wohnungen (inkl. Dachterrasse)

600,14qm

Foyer + Flur + Aufzug + Treppe

127,63qm



1:100  
**Staffelgeschoss**

Projekt:  
BV0024 Neubau eines Mehrgenerationenhauses  
Feuerstack Mehrgenerationenhauses GmbH & Co.KG  
Vorentwurf  
Wohnungstypen  
Maßstab  
1:100

Datum / Index:  
25.09.2017  
Modul(e):  
Individuell  
Bearbeitet:  
H. Alduly  
Geprüft:  
Blätter:  
05

 **Solidbox**  
Die Intelligente Komplettlösung im Wohnungsbau

Solidbox GmbH  
Bühl Str.  
48619 Heseke  
Telefon: +49 2568 388124  
Telefax: +49 2568 388139  
E-Mail: info@solidbox.de